


Dieses Dokument ist unser geistiges Eigentum. Es darf ohne unsere ausdrückliche Genehmigung weder kopiert, vervielfältigt oder verwendet noch an Dritte weitergegeben werden. Zuwiderhandlung ist strafbar und wird gerichtlich verfolgt. Copyright reserved! © Oelhydraulik Hagenbuch AG

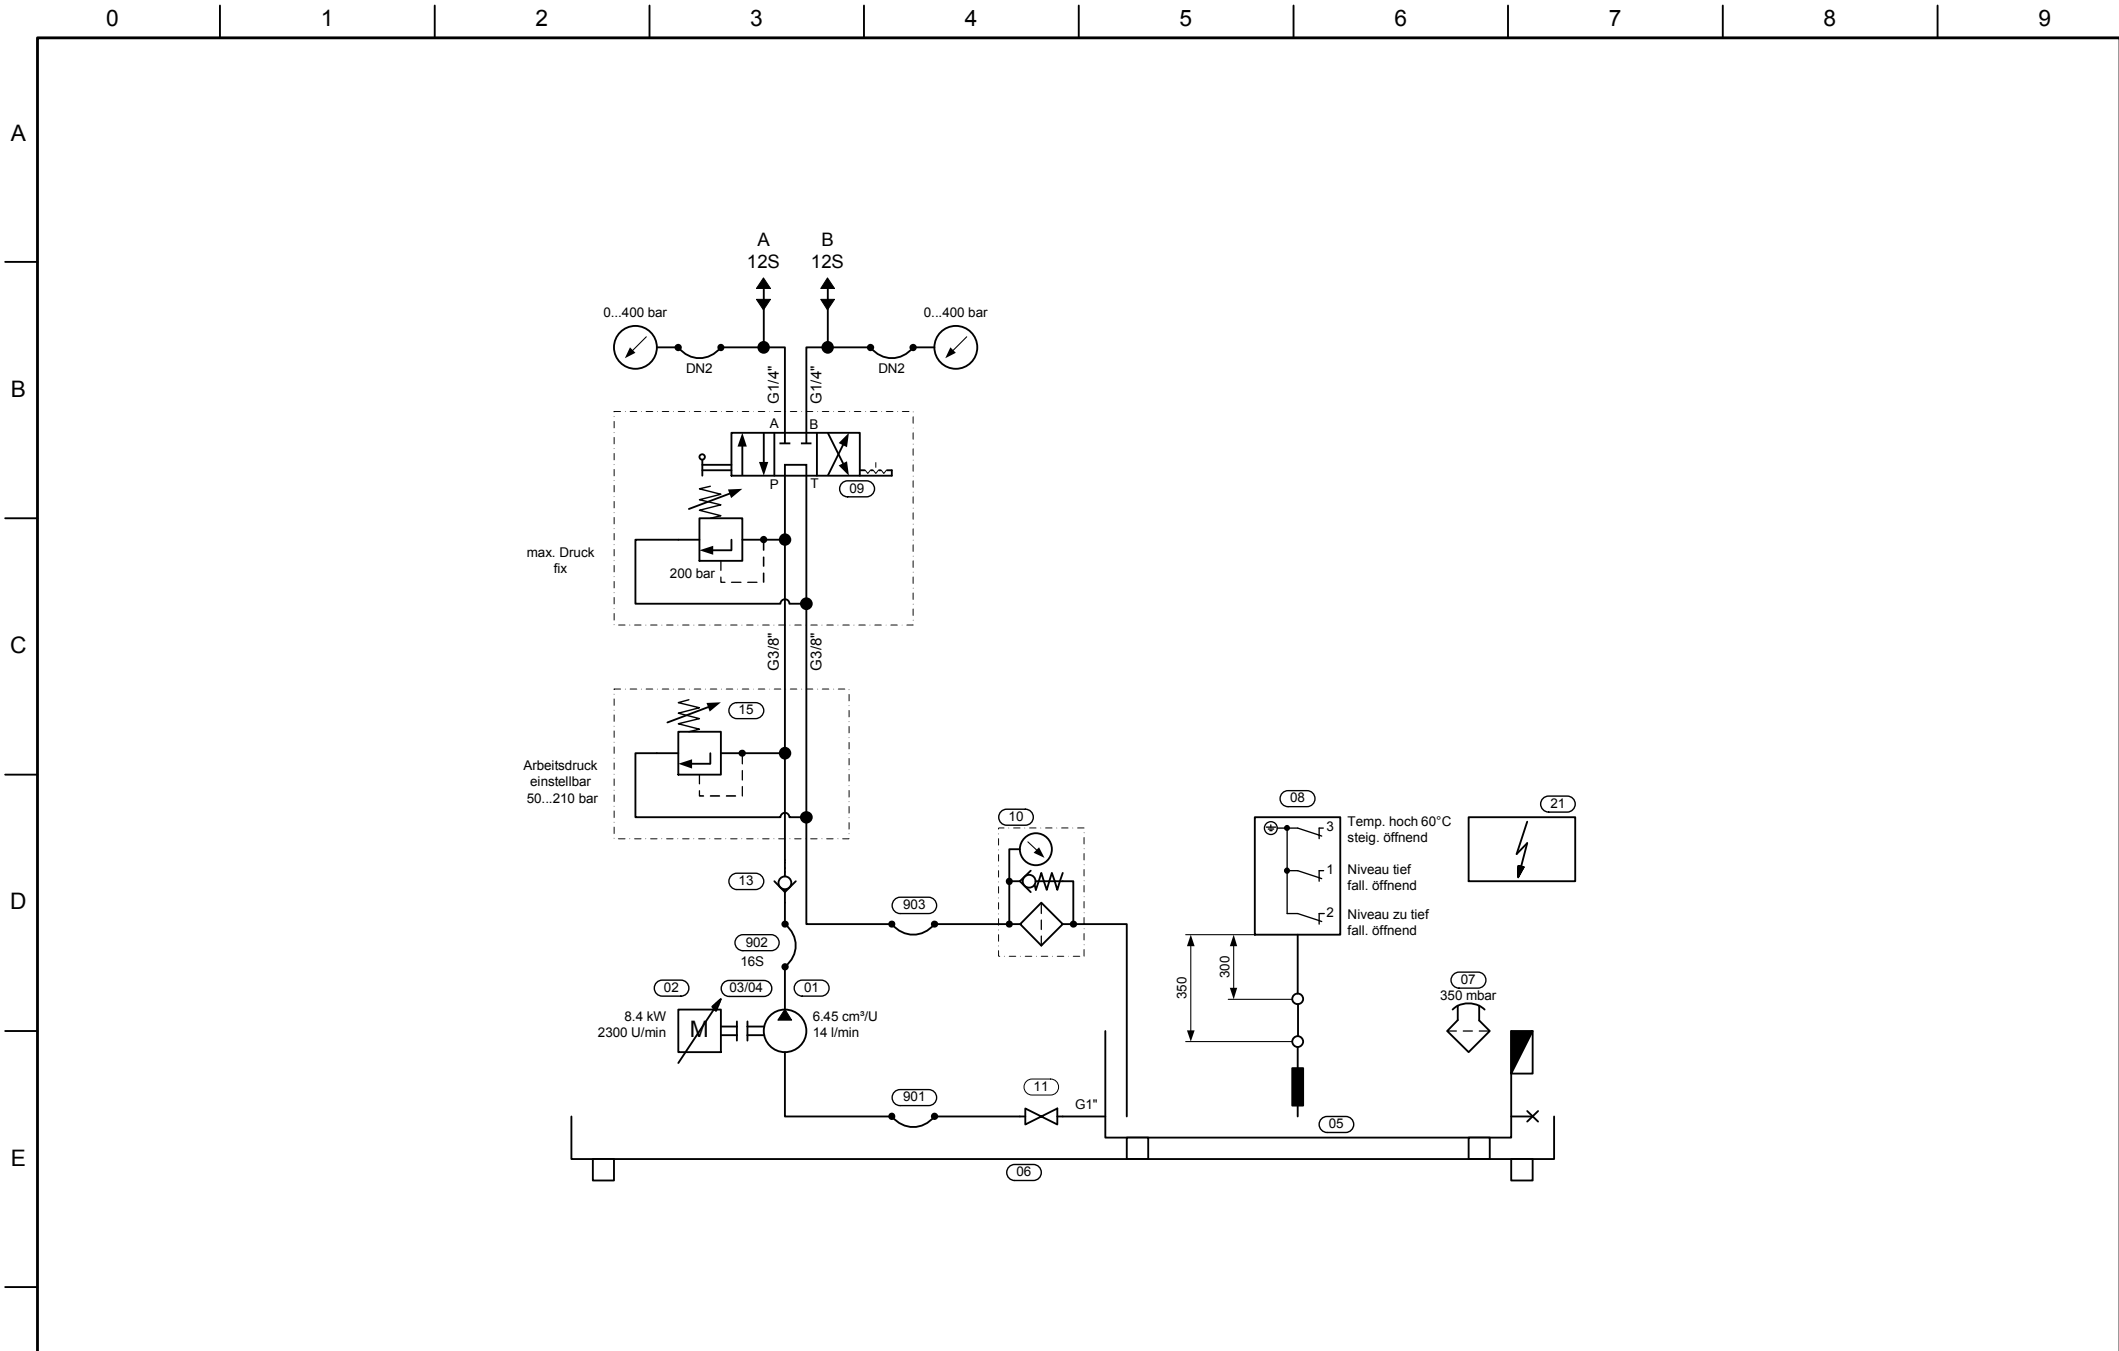

01	Schläuche ergänzt	14.11.2016	ss	Auftrag / Projekt	A30792	Ursprung		Datum	05.04.2016	Vorheriges Blatt	
00	Basisversion	24.05.2016	bj	Einbauort	+Feld	Ersatz für		Gezeichnet	bj	Nächstes Blatt	
				Verweis Planart		Ersetzt durch		Geprüft		Anzahl Blätter	
				Oelhydraulik Hagenbuch AG			 <a href="http://www.hagenbuch.ch">www.hagenbuch.ch</a>	Hydraulikplan		Blatt-Nr.	Index
				Rischring 1				Hydraulikaggregat		SA2102	1
Index	Änderung	Datum	Name	CH-6030 Ebikon							